

Laden 10,83 qm
 Wohnr 13,00 q
 Küche 12,75
 Bad 3,60
 Flur 15,00
 Zus 55,18 qm

I. Ober. Küche = 15,00 qm
 Et. Schlaf 22,50
 K. Z. 8,50
 Flur WC 15,00
 WC 1,50
 62,00 qm
 Gartengelass 2 Zimmern 35 qm

ERDGESCHOSS


Immobilien
Karin Braun

Waldenser Str. 2 · 75365 Calw-Heumaden
 Tel: 07051/9247-0 · Fax: 9247-21
 Email: info@immo-karin-braun.de
 Web: www.immo-karin-braun.de

Blau - rot - grün geändert
 Calw, den. 12. 1. 1966
 Kreisbaumeisterstelle

M. Altmutter

Dvo. 10

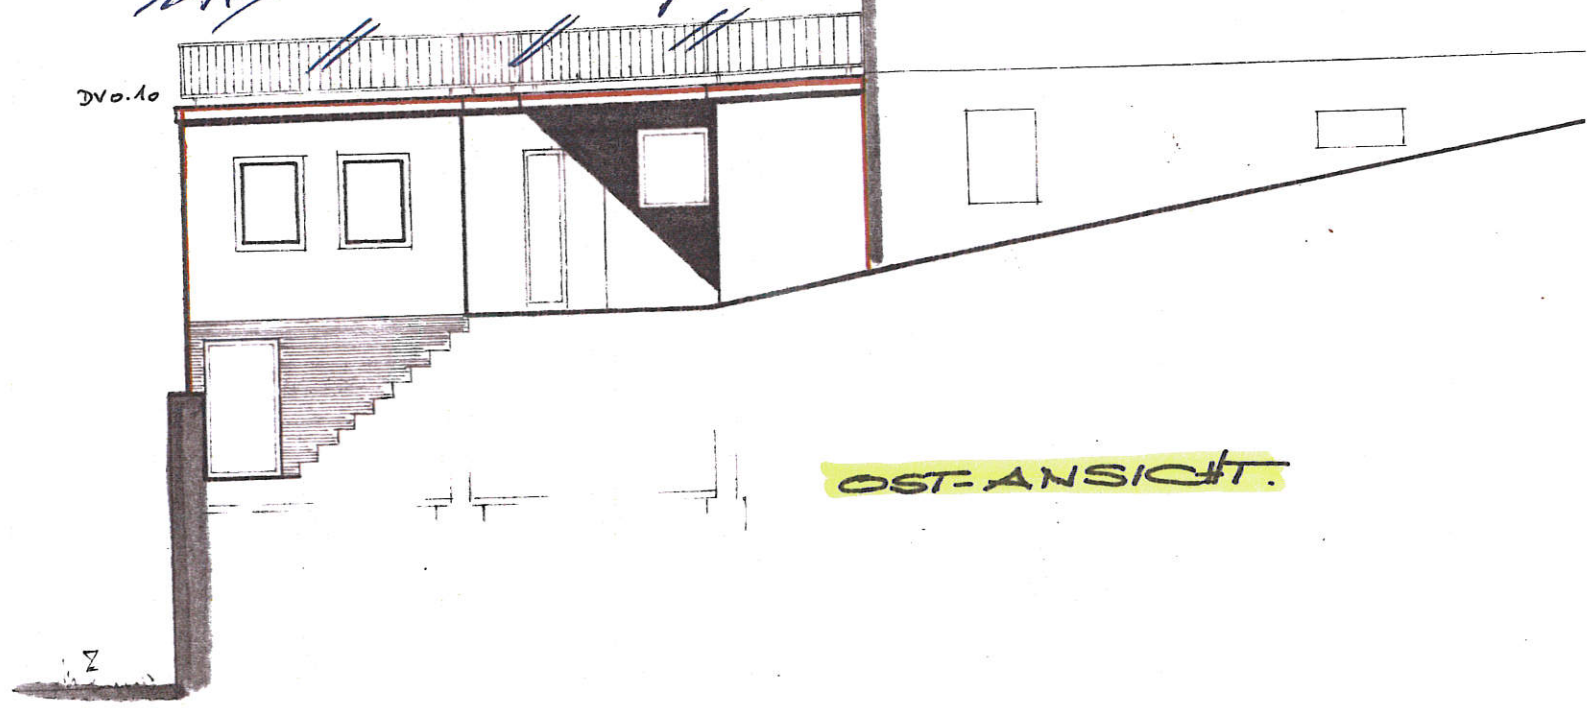

OST-ANSICHT.

Baupoli
 (Urkunde v
 Lc

CALW, DEN 25.08.65